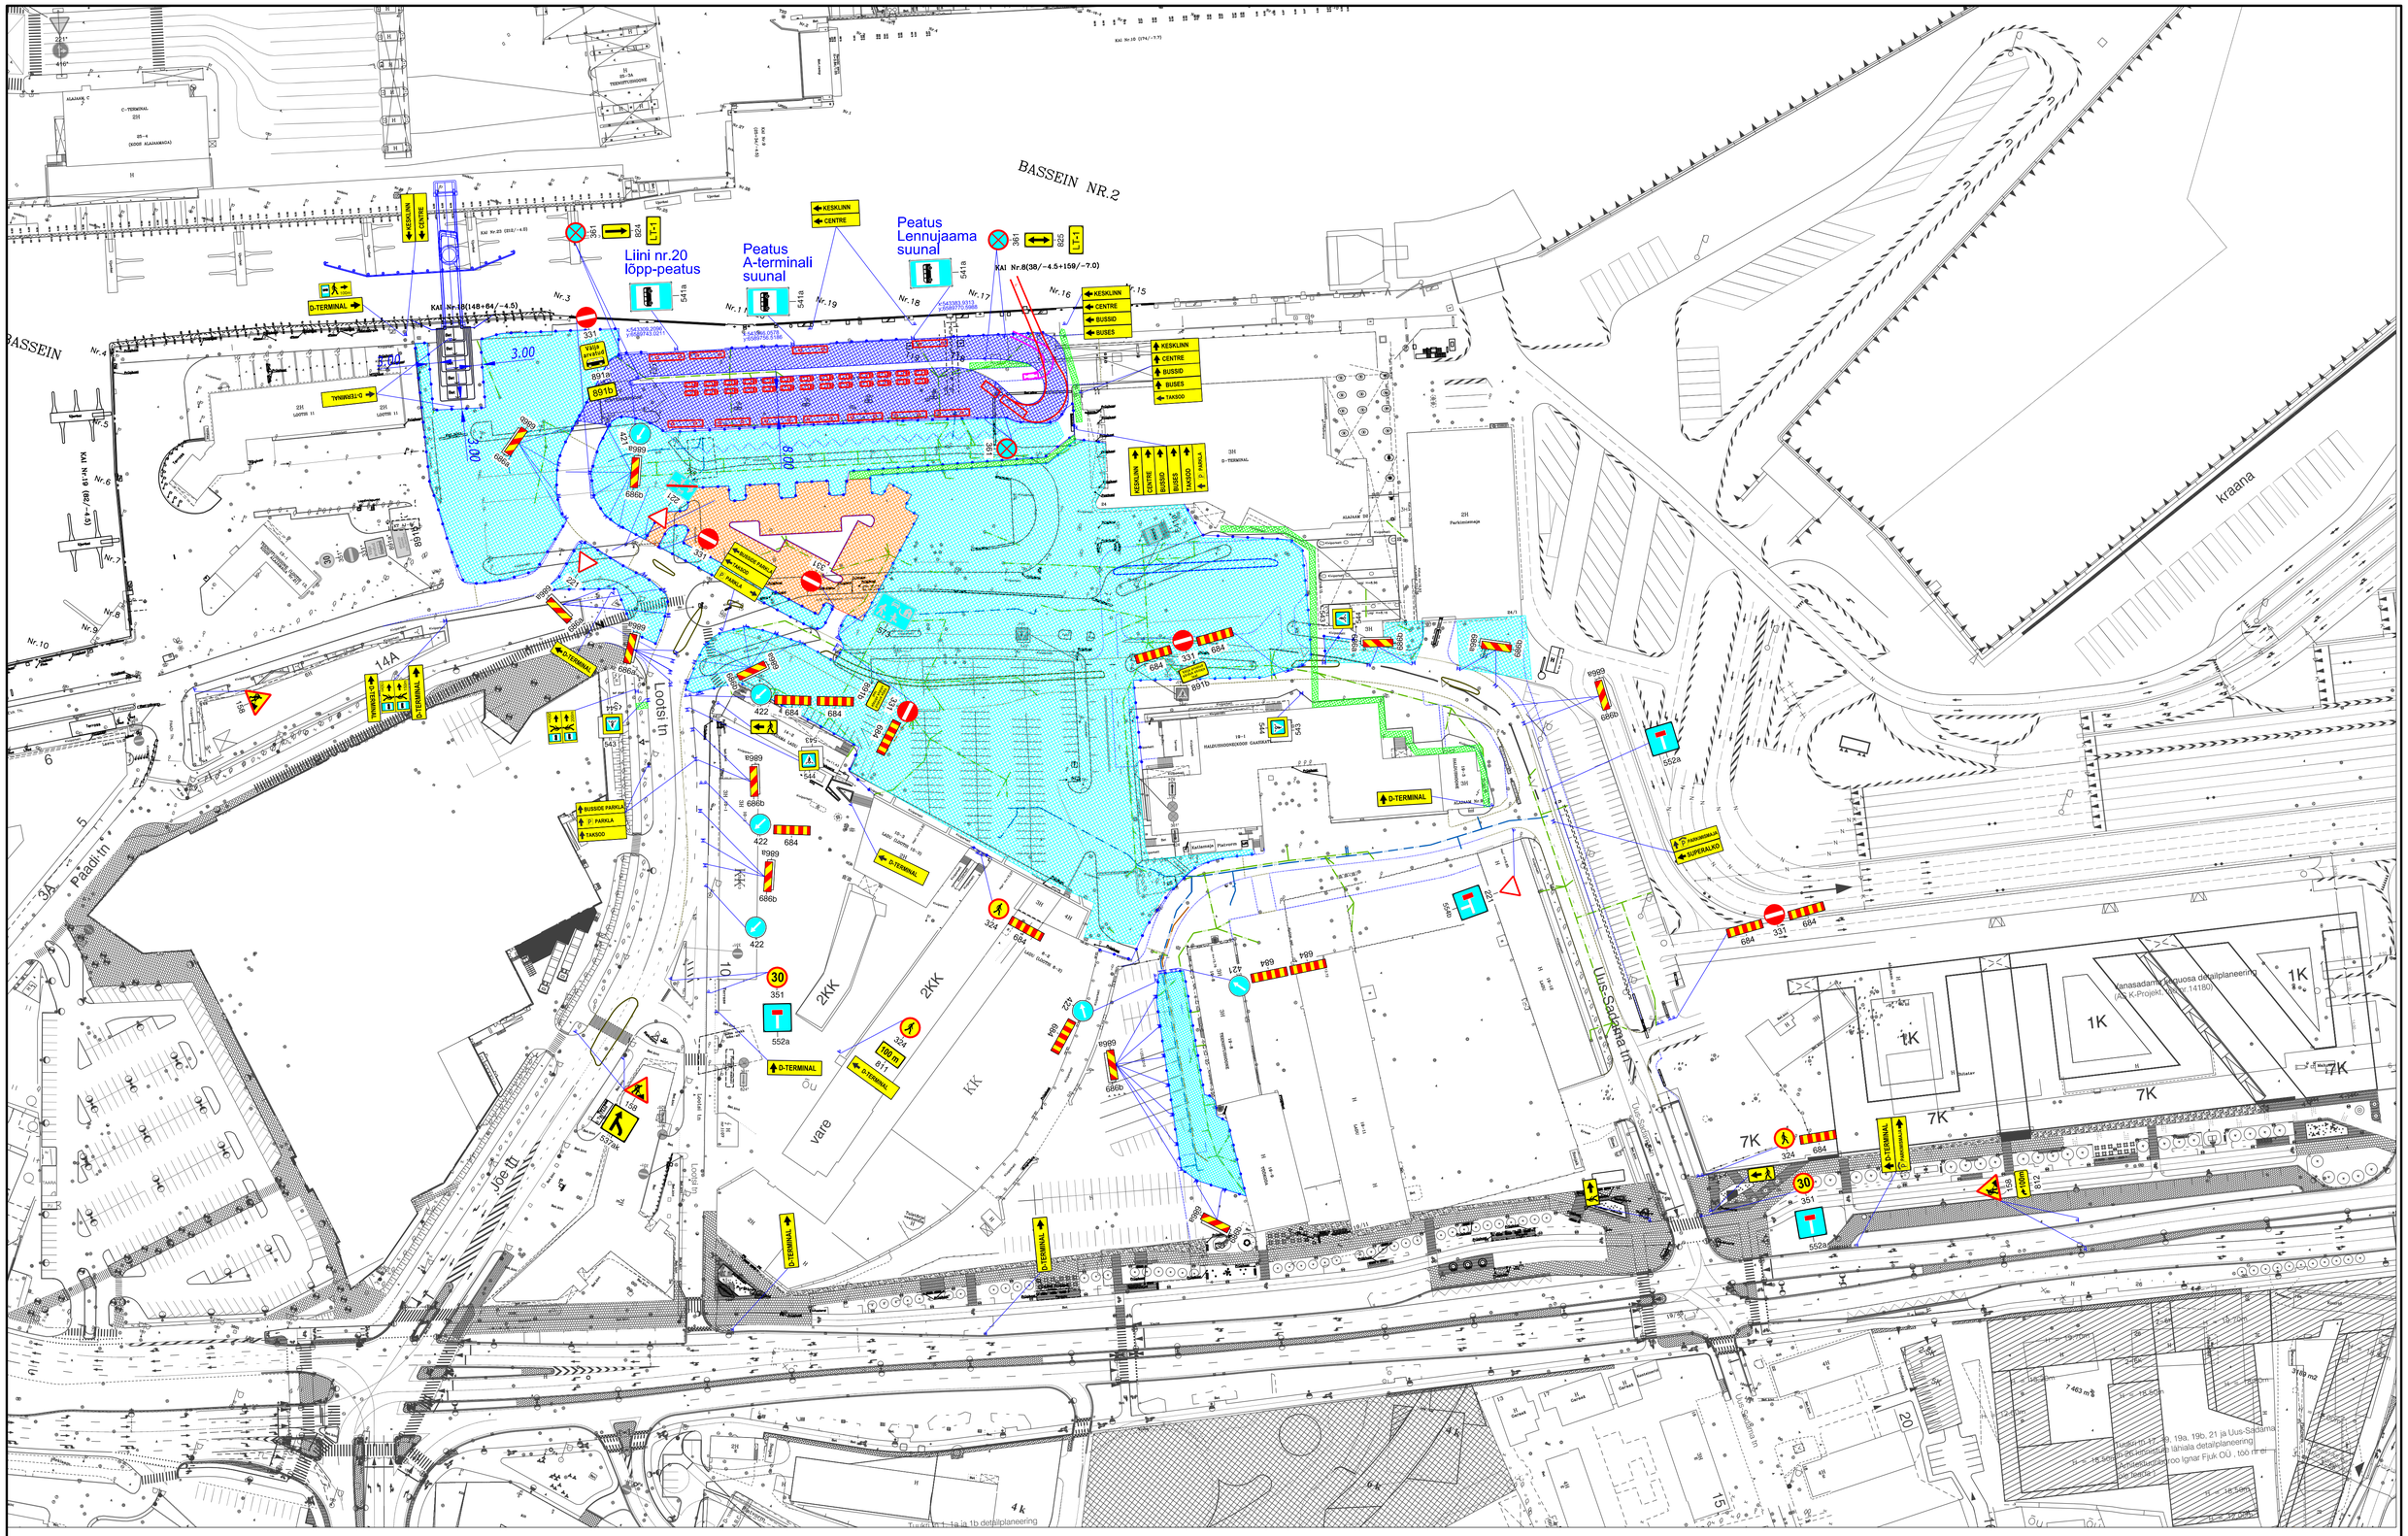

LT-1 – Välja arvatud bussid
891b

TINGMÄRGID:

- Piirdeaed
- Töötsoon
- Lühlajaline parkla
- Busside ja taksode parkla
- Ajutine söldutee vähemalt 7 m lai
- Ajutine könnitee vähemalt 2 m lai

Proj. ajutine liiklusmärk

Proj. ajutine liiklusmärgi post

Jalakäijate käigutee

Warren Safety Ranna tee 17, Tabasalu 76901 tel: 603 2401 E-mail: info@warrensafety.com	Skeemi nr: 2205-12.1		Kuupäev 12.05.2022
	Projekt: D-Terminal		Leht 1 / Lehti 1
Koostas: K.Rütman	Asukoht: Tallinn, Kesklinna linnaosa, Lootsi tn 10/2		Möötkava 1:1000
Teilja: Nordecon AS Toompuiestee 35, 11317 Tallinn. Henry Kõomägi, tel: 5346 0407	Joonis: Liiklusskeem		